



Centre de séjour en troglo.

En Anjou, Doué-la-Fontaine, cité des Roses et du troglodytisme, possède deux visages :
- celui d'une cité aérienne,
- celui d'une cité souterraine.

Le Centre des Perrières est unique en France de part sa capacité d'accueil dans un cadre troglodytique. Cette structure respecte l'originalité d'un site creusé aux 18^{ème} et 19^{ème} siècles dans le falun, roche coquillière que la mer a déposée en se retirant il y a 10 millions d'années.


La ville de Doué-la-Fontaine, résolument tournée vers l'avenir tout en valorisant le patrimoine du site des Perrières (carrières d'extraction, habitats et champignonnières), permet à tous d'accéder à un univers magique longtemps demeuré inconnu ...



Le Centre de séjour des Perrières comprend :

- un gîte de 17 places réparties en 3 chambres (RDC : 8 couchages, étage : 5 et 4 couchages), avec sanitaires et sanitaire handicapé,
- un gîte de 38 places réparties en 6 chambres (RDC : 2x8 et 6 couchages, étage : 2x6 et 4 couchages),
- une infirmerie avec un lit et un lavabo,
- une salle de réception pouvant accueillir 80 couverts,
- une cuisine équipée indépendante,
- un amphithéâtre de 60 places équipé de matériel hi-fi, vidéo,
- une salle de réunion pour environ 25 personnes.

Photos de l'extérieur

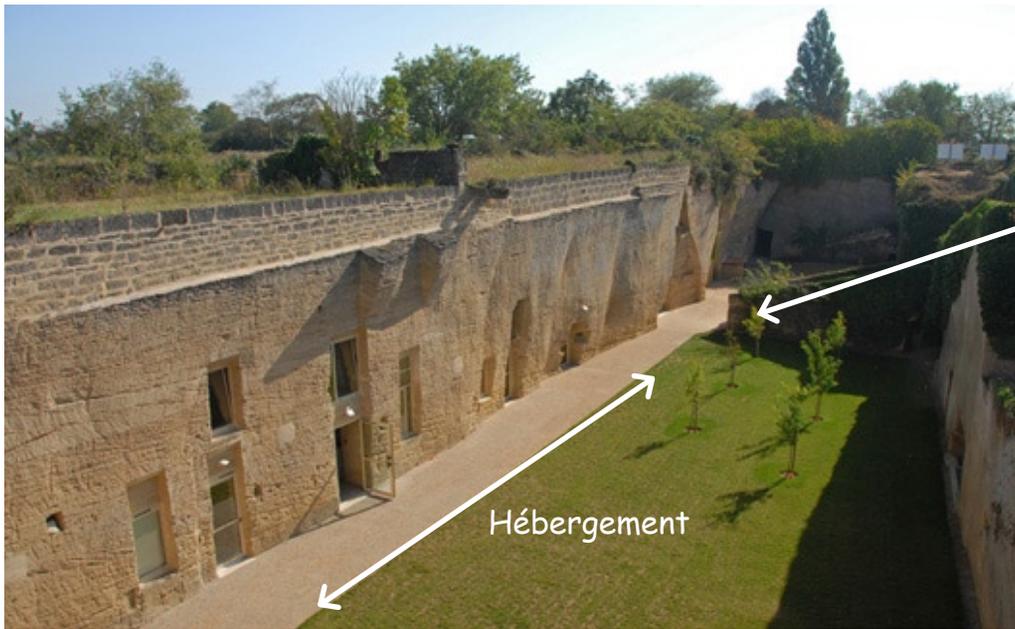

Cour principale (sud),
côté hébergement.

Accès piétons.

Hébergement



Cour principale (sud),
côté salle de réception.

Salle de réception

Salle de réunion

Cour nord.



Accès : véhicules de service,
restaurateurs, personnes à
mobilité réduite.

Cuisine.

Espace détente, pique-nique.

Photos du gîte de 17 places



Chambre du rez-de-chaussée.

«PETIT GITE» sur le plan joint.



Sanitaires.



Sanitaire
handicapé.



Chambre à l'étage.

«5 lits» sur le plan joint.

Photos du gîte de 38 places



«Dortoir 1»



«Dortoir 2»

Chambres du rez-de-chaussée.



«Dortoir 1 bis»




«Dortoir 2 bis»

Chambres de l'étage.



Sanitaires de l'étage.


Photos de la partie réception

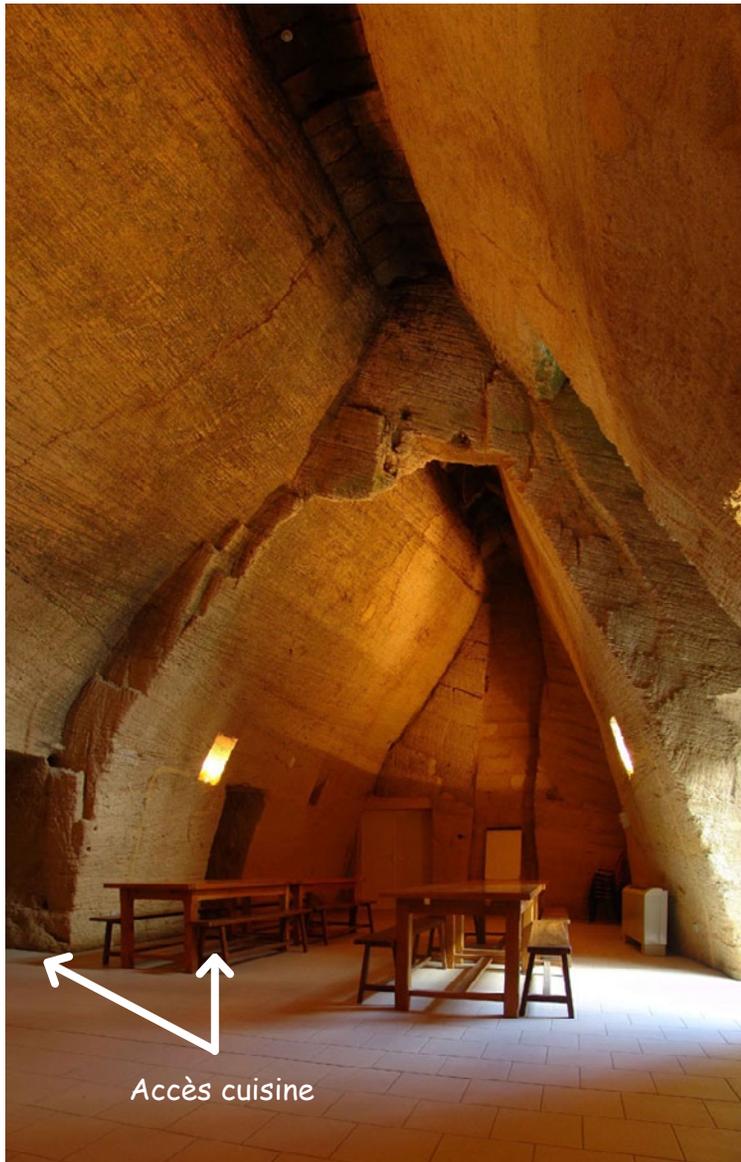

Salle de réception.



Salle de réunion.

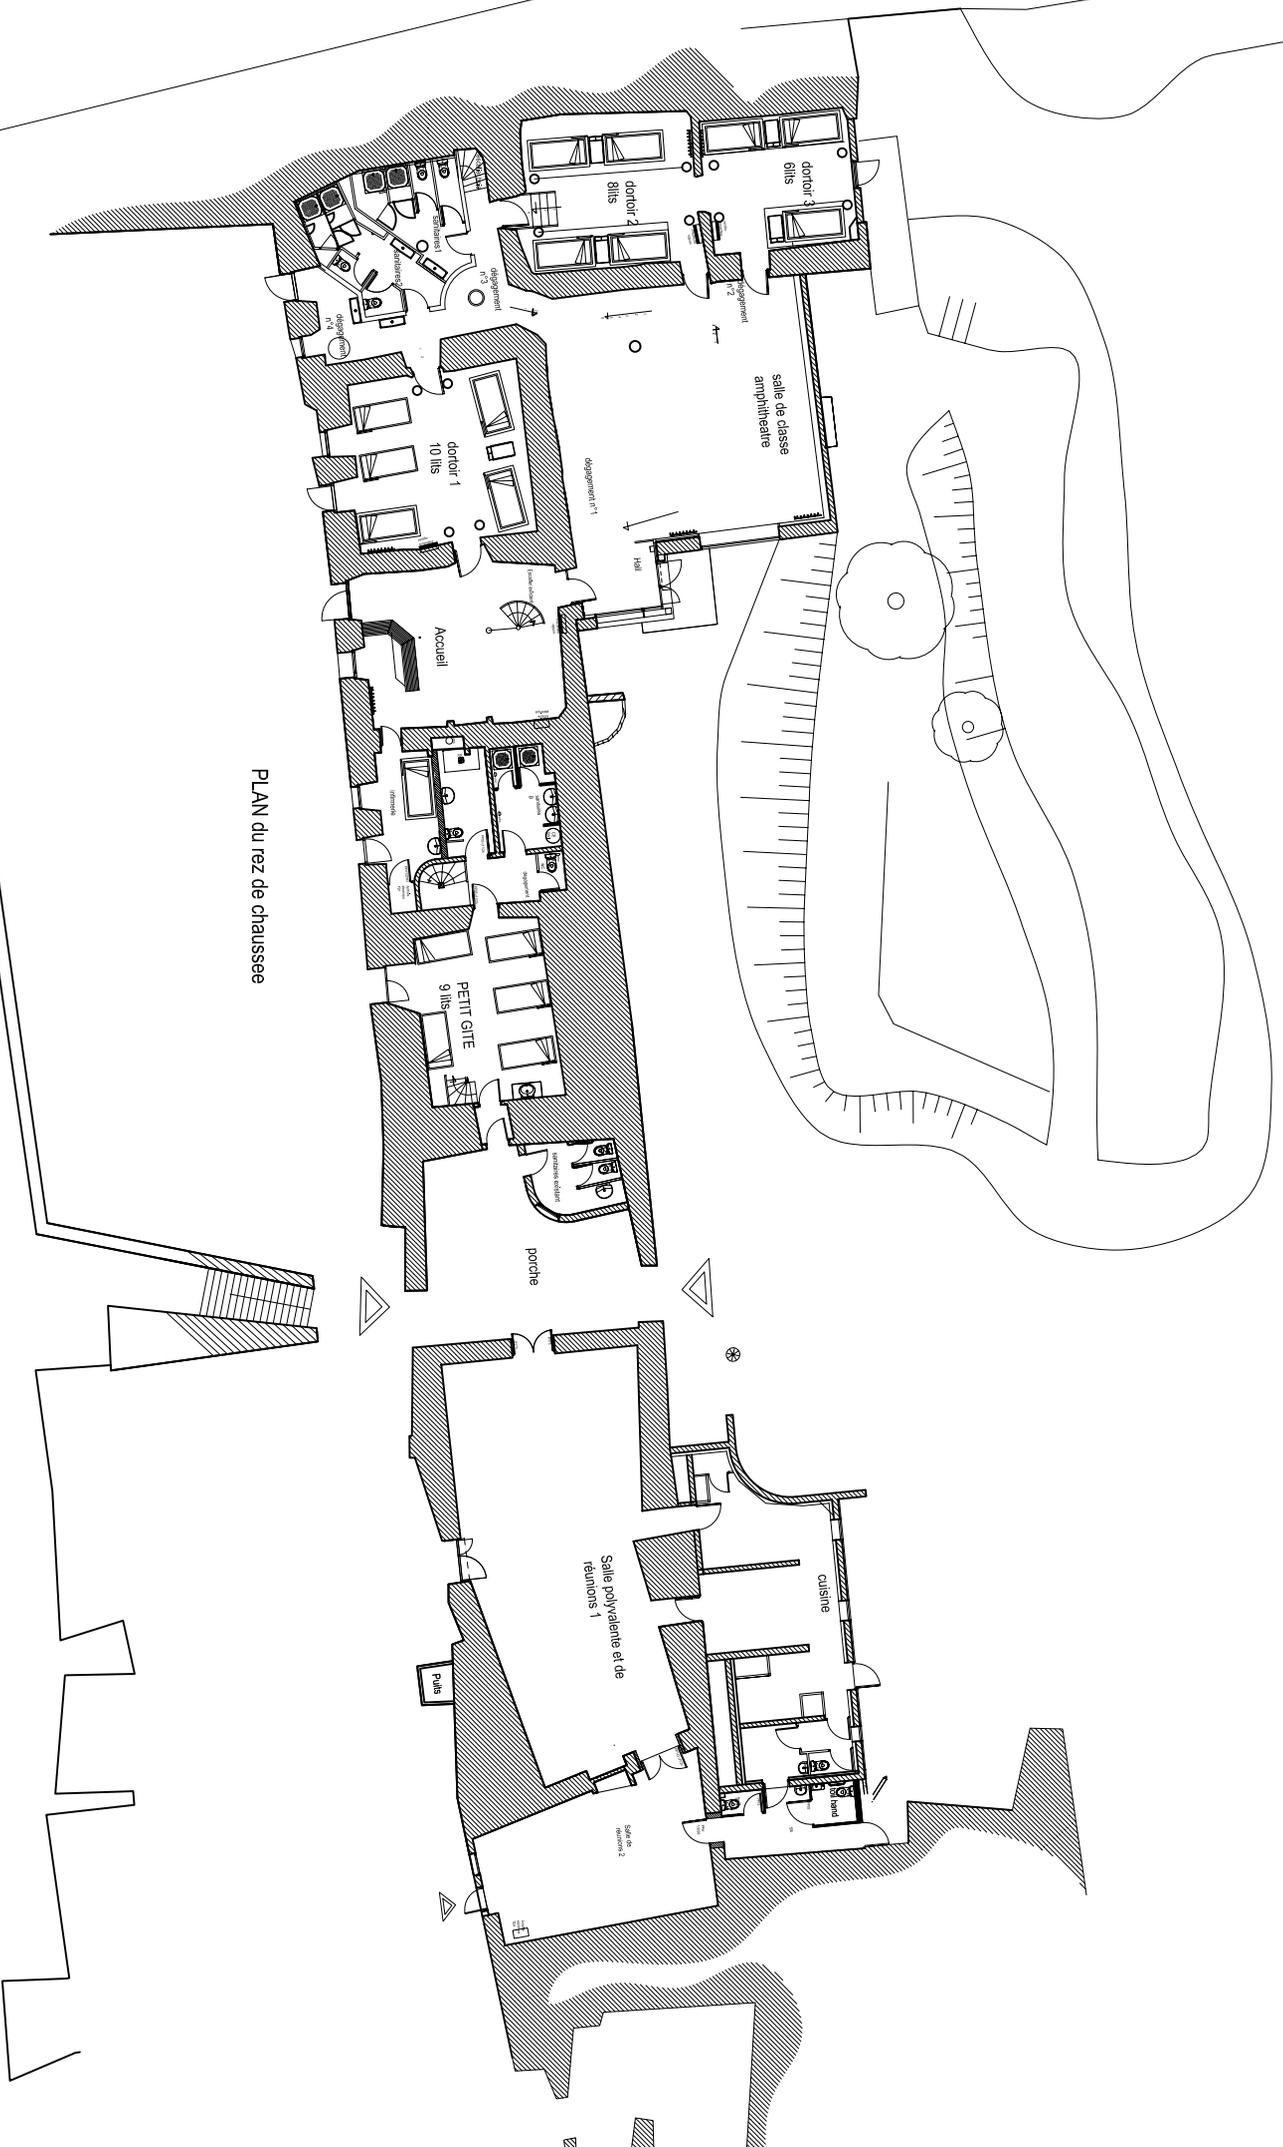

PLAN du rez de chaussée

Centre d'Hebergement des Perrières

Echelle : 1 / 200 °

